
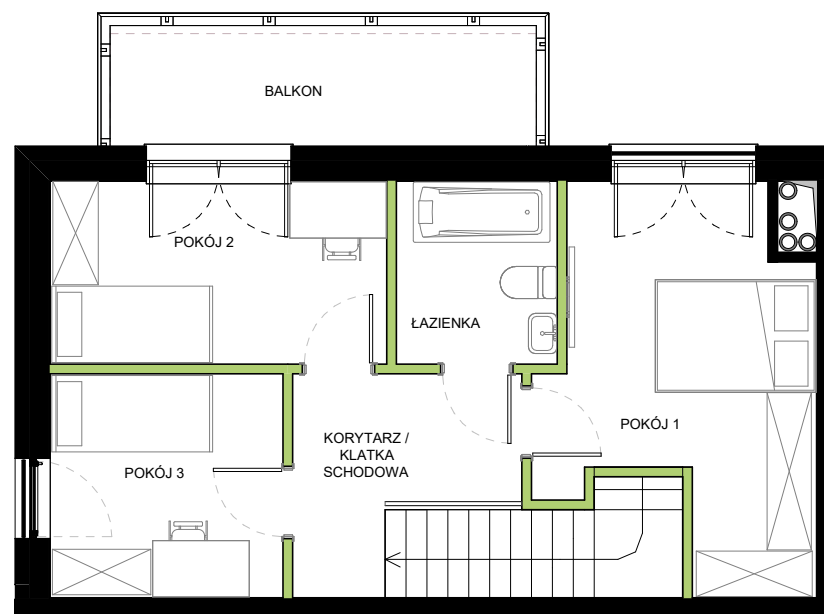


EKO Enklawa

PUŁAWY

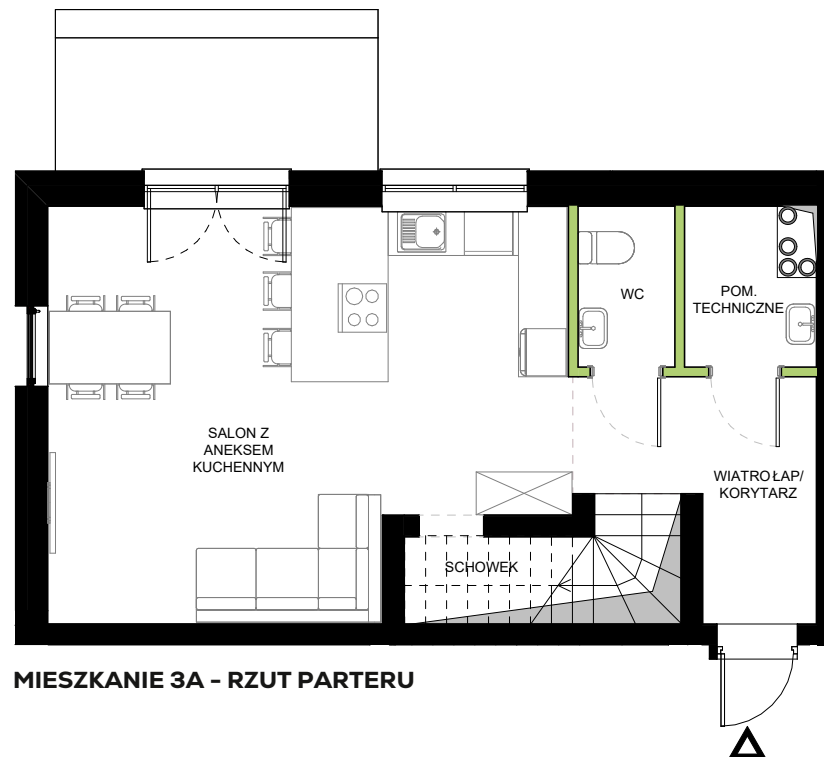

ZESTAWIENIE POMIESZCZEŃ PARTERU

WIATROŁAP/KORYTARZ	6.66 m ²
POM. GOSPODARCZE/TECHNICZNE	3.26 m ²
WC	2.39 m ²
SCHOWEK	1.41 m ²
SALON Z ANEKSEM KUCHENNYM	30.42 m ²
POWIERZCHNIA:	44.14 m²

ZESTAWIENIE POMIESZCZEŃ PIĘTRA


KORYTARZ / KLATKA SCHODOWA	10.58 m ²
ŁAZIENKA	4.55 m ²
POKÓJ	13.72 m ²
POKÓJ	8.06 m ²
POKÓJ	9.52 m ²
POWIERZCHNIA:	46.43 m²
BALKON	7.95 m ²
POWIERZCHNIA Z BALKONEM:	54.38 m²

POWIERZCHNIA UŻYTKOWA 90,57 m²

POWIERZCHNIA BRUTTO 93,91 m²

POWIERZCHNIA DZIAŁKI 242 m²
*1/8 UDZIAŁU W DRODZE O POW. 1685 m²

WYSOKOŚĆ MIESZKANIA 2,72 m

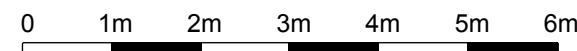

SKALA 1:100 DLA WYDRUKU W FORMACIE A4

ŚCIANY DZIAŁOWE NADAJĄCE SIĘ DO DEMONTAŻU
ELEMENTY NIEDEMONTOWALNE

*Powierzchnie podano zgodnie z normą PN-ISO 9836:1997 - do powierzchni wliczono powierzchnie zajęte przez ściany działowe nadające się do demontażu.

Plan mieszkania może ulec niewielkim zmianom w trakcie realizacji budynku, a aranżacja lokalu jest poglądowa i stanowi przykładowy model funkcjonalności.

Niniejsza karta katalogowa nie stanowi oferty w rozumieniu przepisów Kodeksu Cywilnego.