
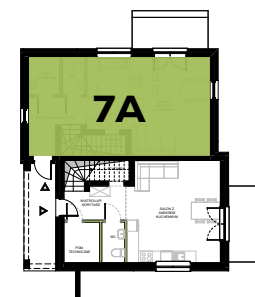
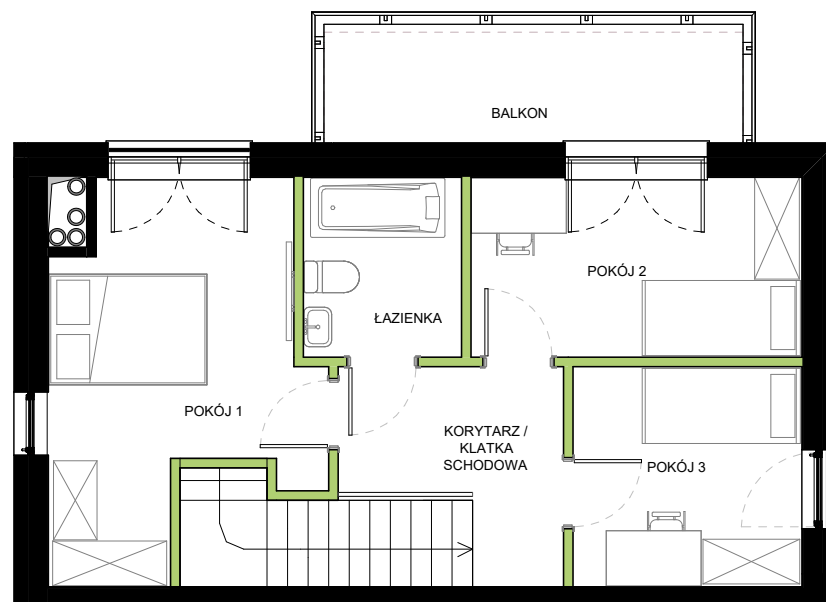


EKO Enklawa

PUŁAWY

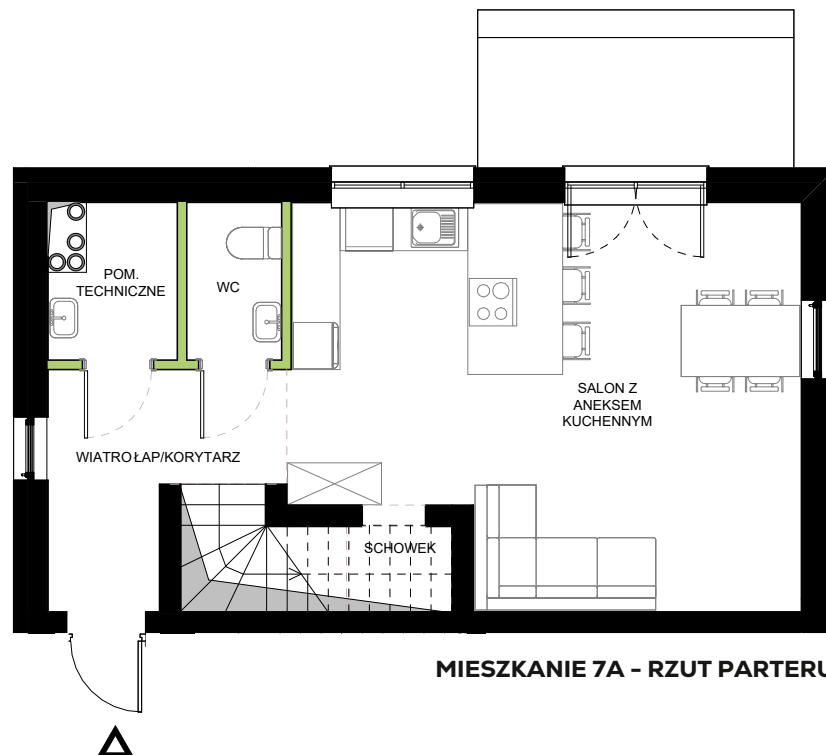

ZESTAWIENIE POMIESZCZEŃ PARTERU

WIATROŁAP/KORYTARZ	5.44 m ²
POM. GOSPODARCZE/TECHNICZNE	3.98 m ²
WC	2.55 m ²
SCHOWEK	1.38 m ²
SALON Z ANEKSEM KUCHENNYM	26.03 m ²
POWIERZCHNIA:	39.38 m²

ZESTAWIENIE POMIESZCZEŃ PIĘTRA

KORYTARZ / KLATKA SCHODOWA	11.32 m ²
ŁAZIENKA	4.20 m ²
POKÓJ	14.96 m ²
POKÓJ	9.35 m ²
POKÓJ	11.15 m ²
POWIERZCHNIA:	50.98 m²
BALKON	7.21 m ²
POWIERZCHNIA Z BALKONEM:	58.19 m²

POWIERZCHNIA UŻYTKOWA 90,57 m²

POWIERZCHNIA BRUTTO 93,91 m²

POWIERZCHNIA DZIAŁKI 480 m²
*1/8 UDZIAŁU W DRODZE O POW. 1685 m²

WYSOKOŚĆ MIESZKANIA 2,72 m

0 1m 2m 3m 4m 5m 6m

SKALA 1:100 DLA WYDRUKU W FORMACIE A4

ŚCIANY DZIAŁOWE NADAJĄCE SIĘ DO DEMONTAŻU
ELEMENTY NIEDEMONTOWALNE

*Powierzchnie podano zgodnie z normą PN-ISO 9836:1997 - do powierzchni wliczono powierzchnie zajęte przez ściany działowe nadające się do demontażu.

Plan mieszkania może ulec niewielkim zmianom w trakcie realizacji budynku, a aranżacja lokalu jest poglądowa i stanowi przykładowy model funkcjonalności.

Niniejsza karta katalogowa nie stanowi oferty w rozumieniu przepisów Kodeksu Cywilnego.