
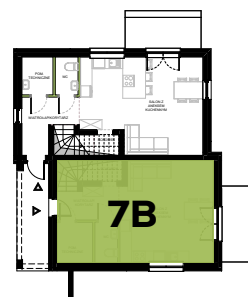


# EKO Enklawa

## PUŁAWY

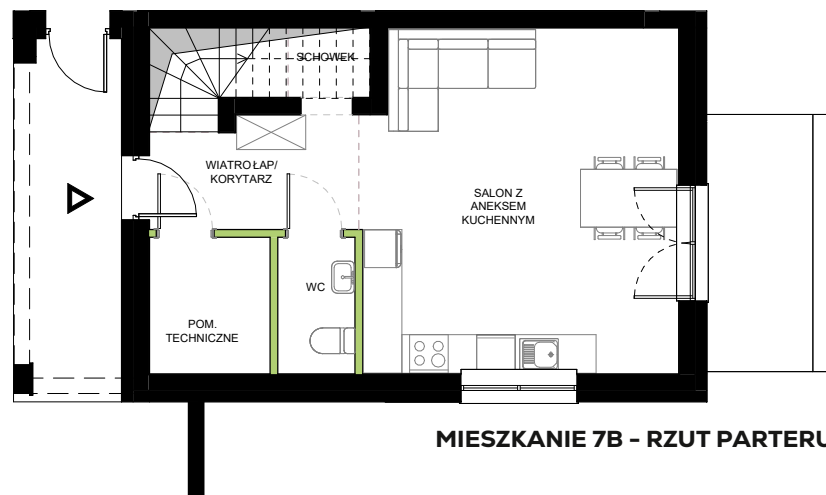

### ZESTAWIENIE POMIESZCZEŃ PARTERU

|                             |                            |
|-----------------------------|----------------------------|
| WIATROŁAP/KORYTARZ          | 6.66 m <sup>2</sup>        |
| POM. GOSPODARCZE/TECHNICZNE | 3.26 m <sup>2</sup>        |
| WC                          | 2.39 m <sup>2</sup>        |
| SCHOWEK                     | 1.41 m <sup>2</sup>        |
| SALON Z ANEKSEM KUCHENNYM   | 30.42 m <sup>2</sup>       |
| <b>POWIERZCHNIA:</b>        | <b>44.14 m<sup>2</sup></b> |

### ZESTAWIENIE POMIESZCZEŃ PIĘTRA

|                                 |                            |
|---------------------------------|----------------------------|
| KORYTARZ / KLATKA SCHODOWA      | 10.58 m <sup>2</sup>       |
| ŁAZIENKA                        | 4.55 m <sup>2</sup>        |
| POKÓJ                           | 13.72 m <sup>2</sup>       |
| POKÓJ                           | 8.06 m <sup>2</sup>        |
| POKÓJ                           | 9.52 m <sup>2</sup>        |
| POWIERZCHNIA:                   | 46.43 m <sup>2</sup>       |
| BALKON                          | 7.95 m <sup>2</sup>        |
| <b>POWIERZCHNIA Z BALKONEM:</b> | <b>54.38 m<sup>2</sup></b> |

**POWIERZCHNIA UŻYTKOWA 90,36 m<sup>2</sup>**

**POWIERZCHNIA BRUTTO 93,91 m<sup>2</sup>**

**POWIERZCHNIA DZIAŁKI 453 m<sup>2</sup>**  
\*1/8 UDZIAŁU W DRODZE O POW. 1085 m<sup>2</sup>

**WYSOKOŚĆ MIESZKANIA 2,72 m**

0 1m 2m 3m 4m 5m 6m

SKALA 1:100 DLA WYDRUKU W FORMACIE A4

**ŚCIANY DZIAŁOWE NADAJĄCE SIĘ DO DEMONTAŻU**  
**ELEMENTY NIEDEMONTOWALNE**

\*Powierzchnie podano zgodnie z normą PN-ISO 9836:1997 - do powierzchni wliczono powierzchnie zajęte przez ściany działowe nadające się do demontażu.

Plan mieszkania może ulec niewielkim zmianom w trakcie realizacji budynku, a aranżacja lokalu jest poglądowa i stanowi przykładowy model funkcjonalności.

Niniejsza karta katalogowa nie stanowi oferty w rozumieniu przepisów Kodeksu Cywilnego.

